

SAS électrique

Gradateurs  
2 blocs de 12 circuits

Hauteur grill > 3,75m

Hauteur perche c : 4,44m

Hauteur barre A et E : 3,17m

# FICHE IMPLANTATION

Théâtre de la Grange-Brive


1,77 m

Escalier vers loge RDC

A

C

E

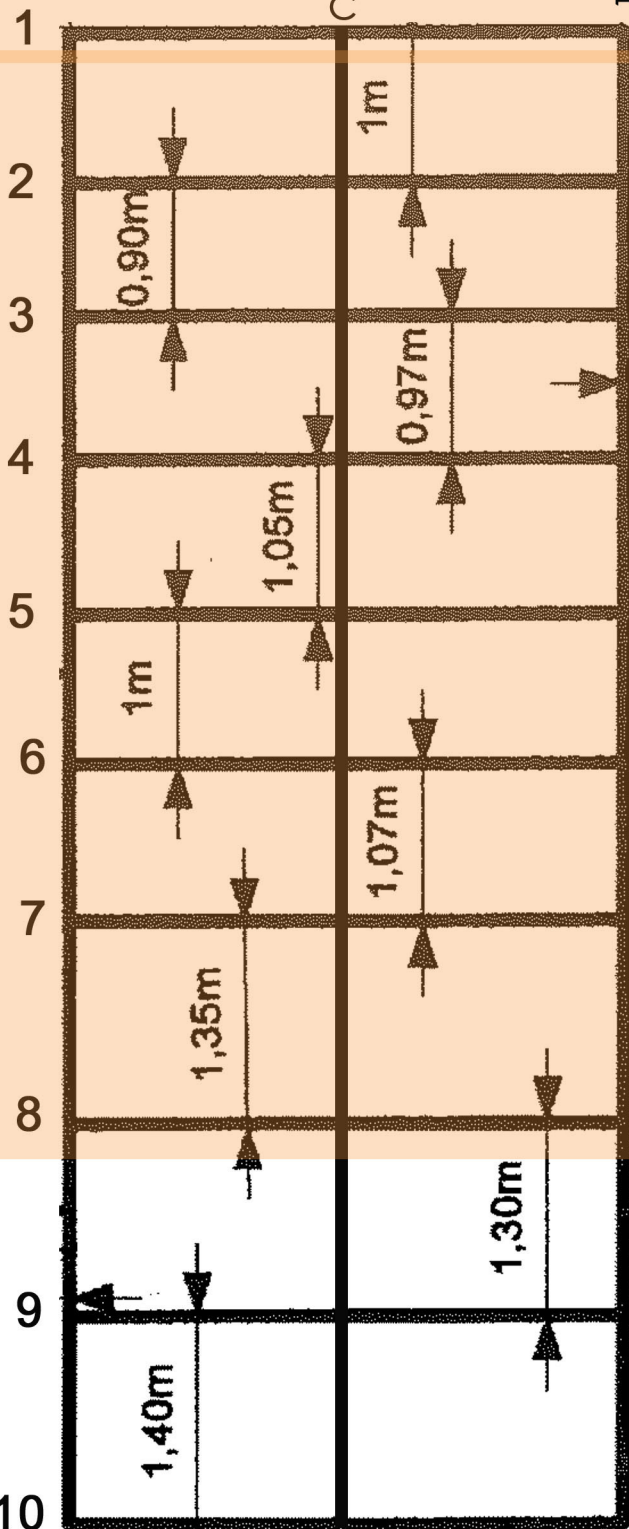

8,70m  
ouverture  
plateau

Plateau 8,10M

Porte entrée public

Gradins

11

Régie (2,70m du sol)

Echelle 1.200