


# Plan de Gril

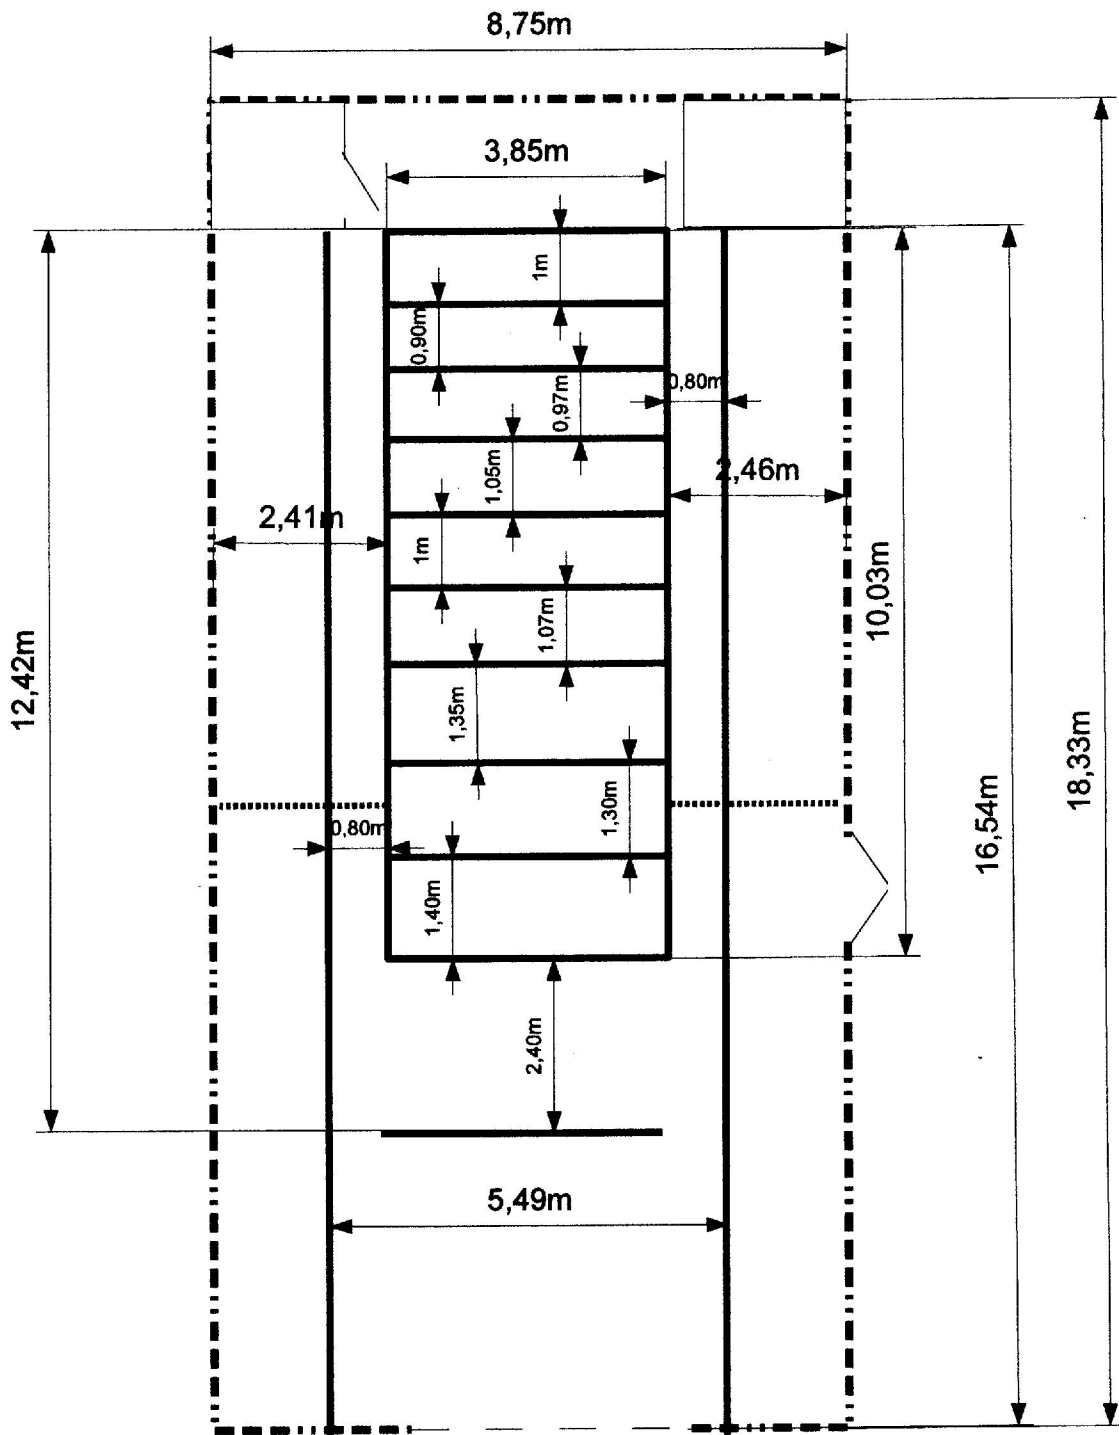

Échelle 1.100